



UG 2/100

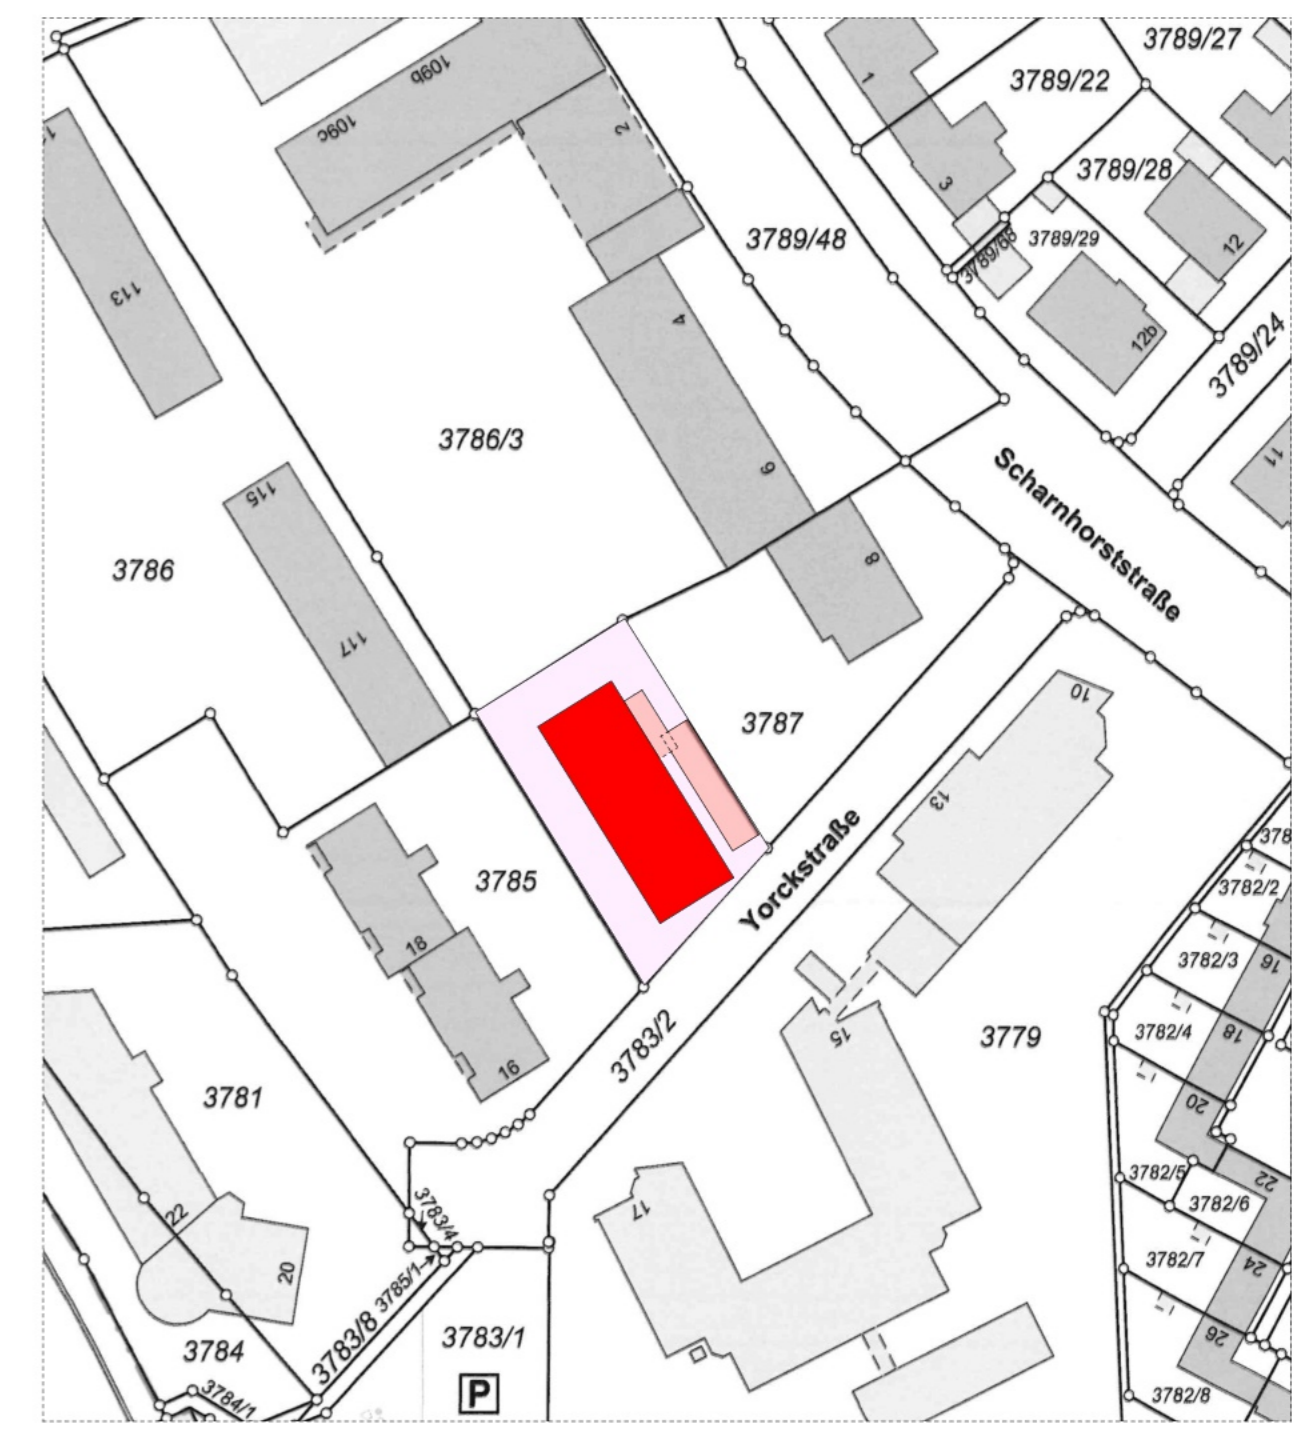

Lageplan/1000

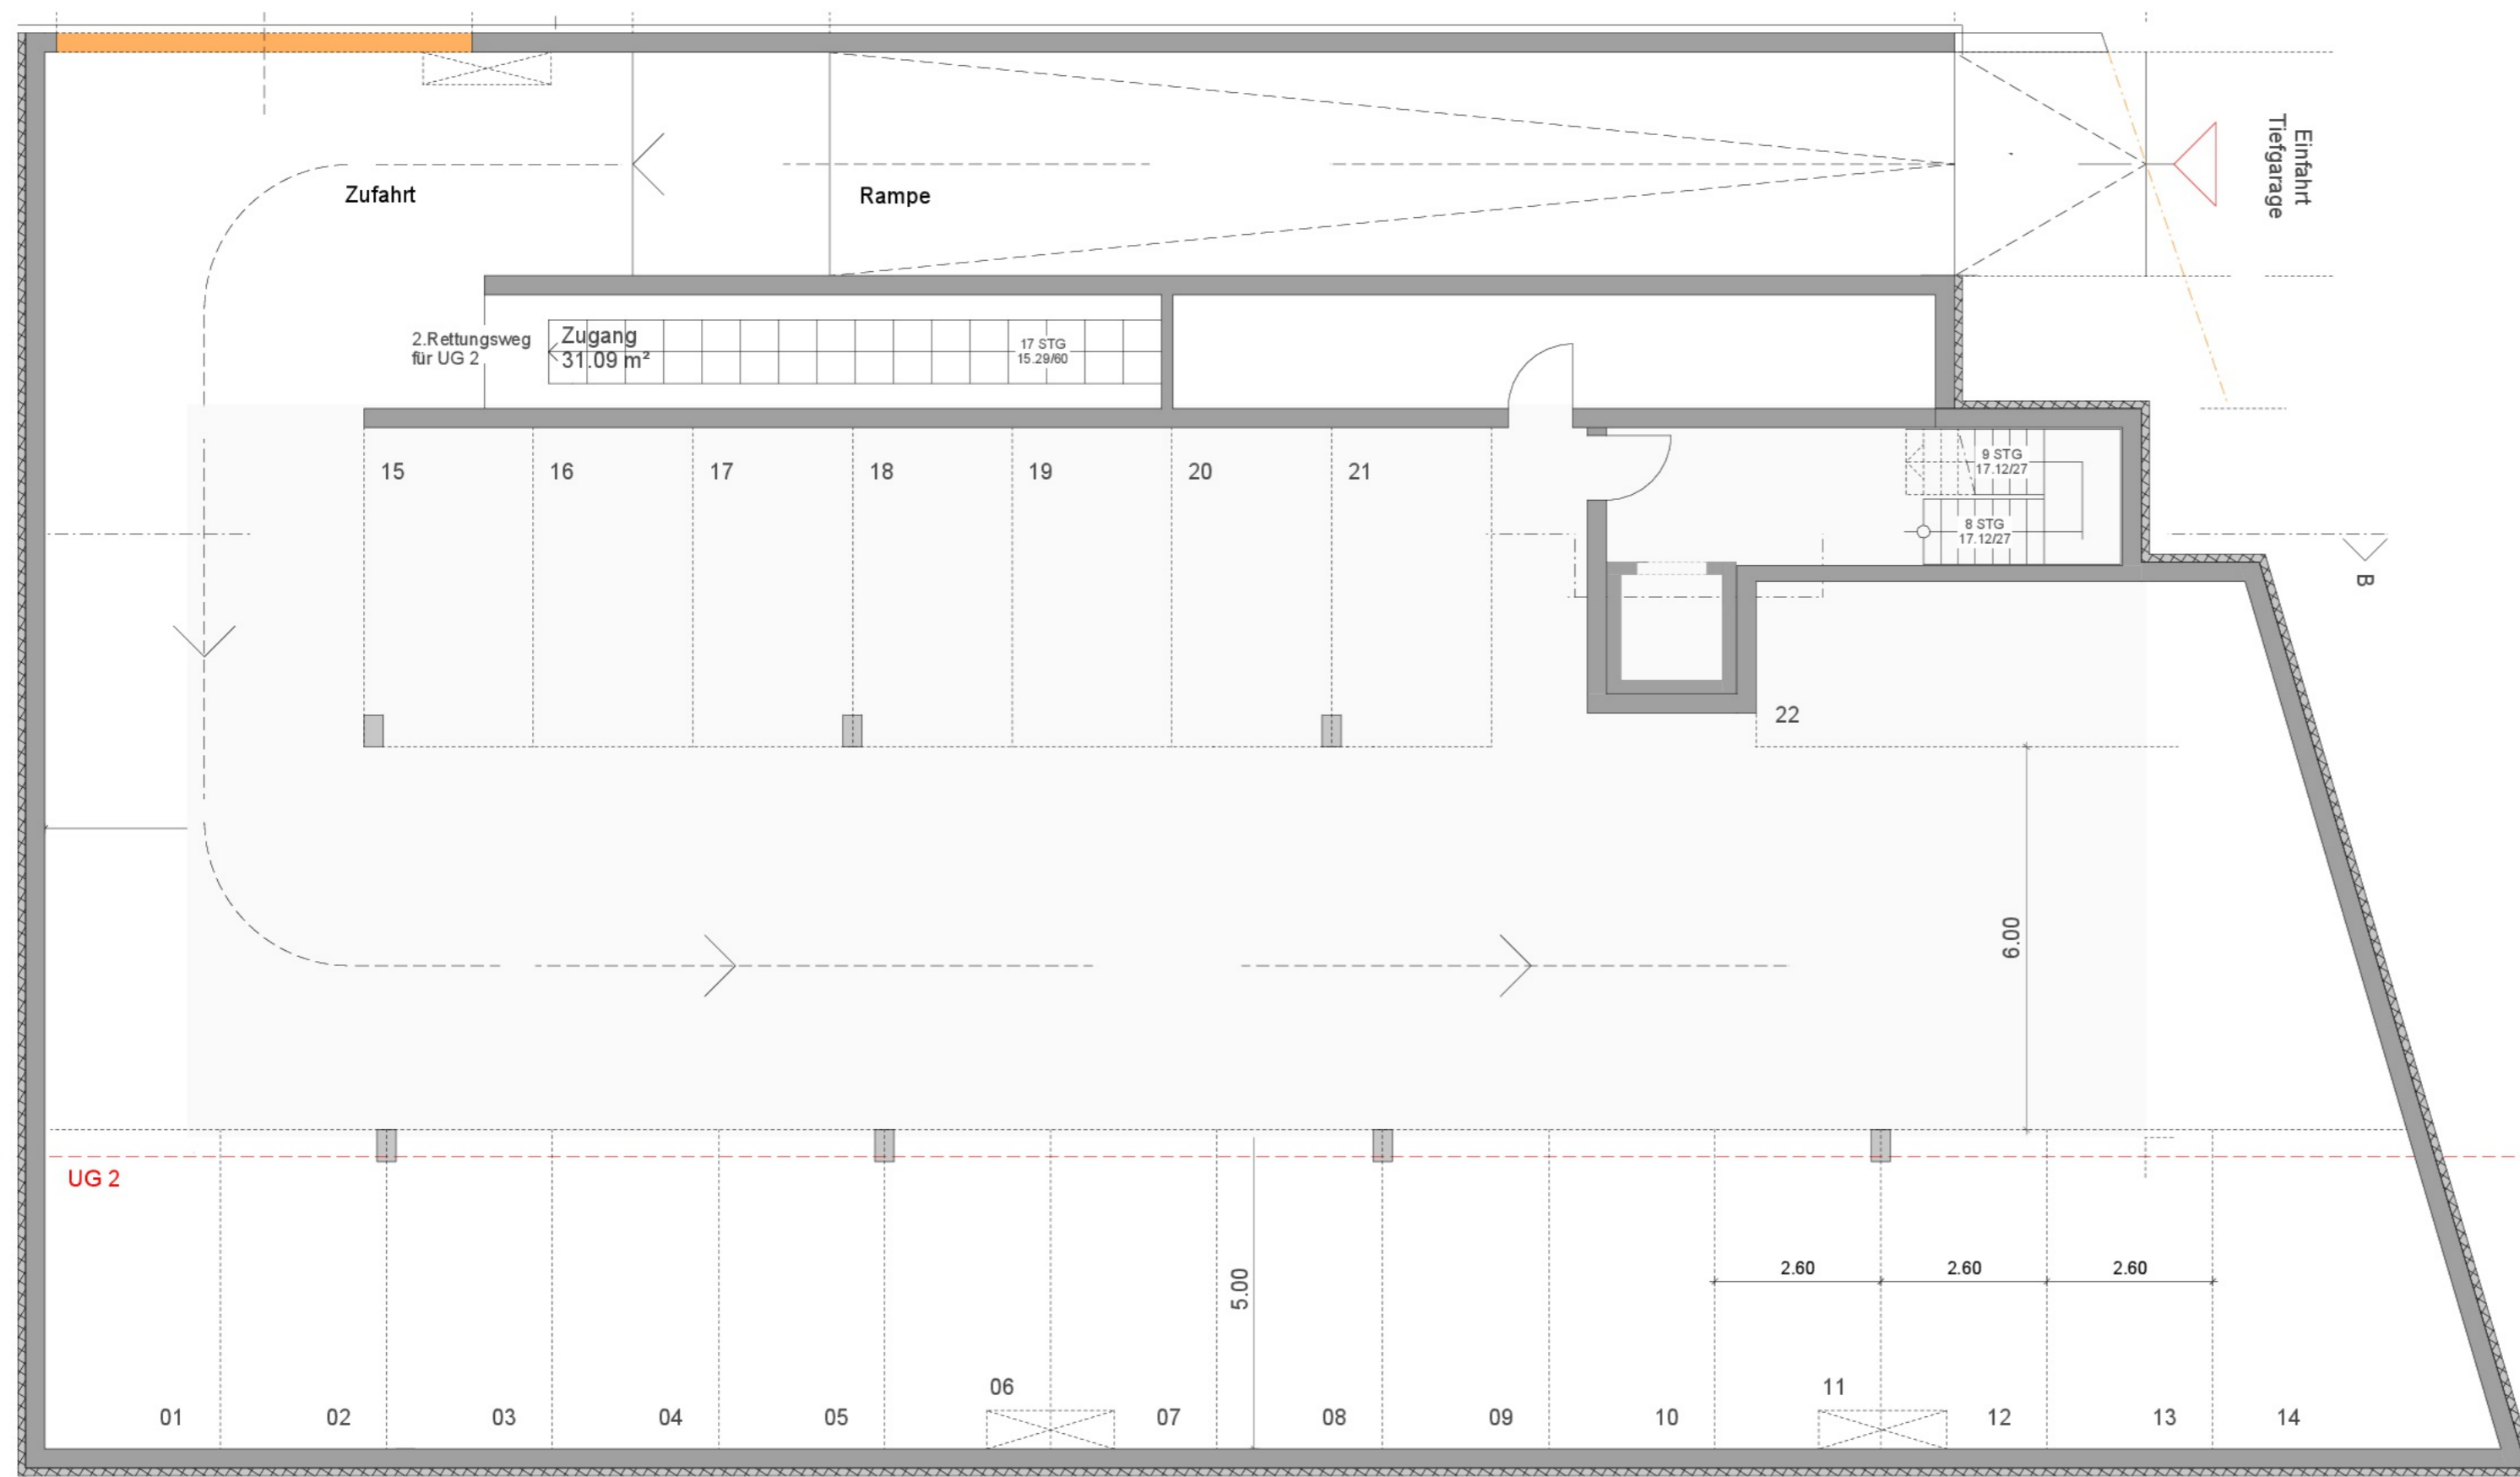

UG 1/100

Planung
 [georg zunner - architekt]
 Wingershofer Straße 2 | 92224 Amberg
 Tel.: 09621 / 4868-0 | Fax: 09621 / 4868-50
 georg.zunner@zunner-architekt.de
 [www.zunner-architekt.de]